


51, 52, 52T

- A = høyde fra gulv til skorsteinstilkobling
- B = høyde fra gulv til c/c røykuttak bak
- C = avstand fra rygg til c/c stuss for forbrenningsluft
- D = avstand fra rygg til røykuttak bak

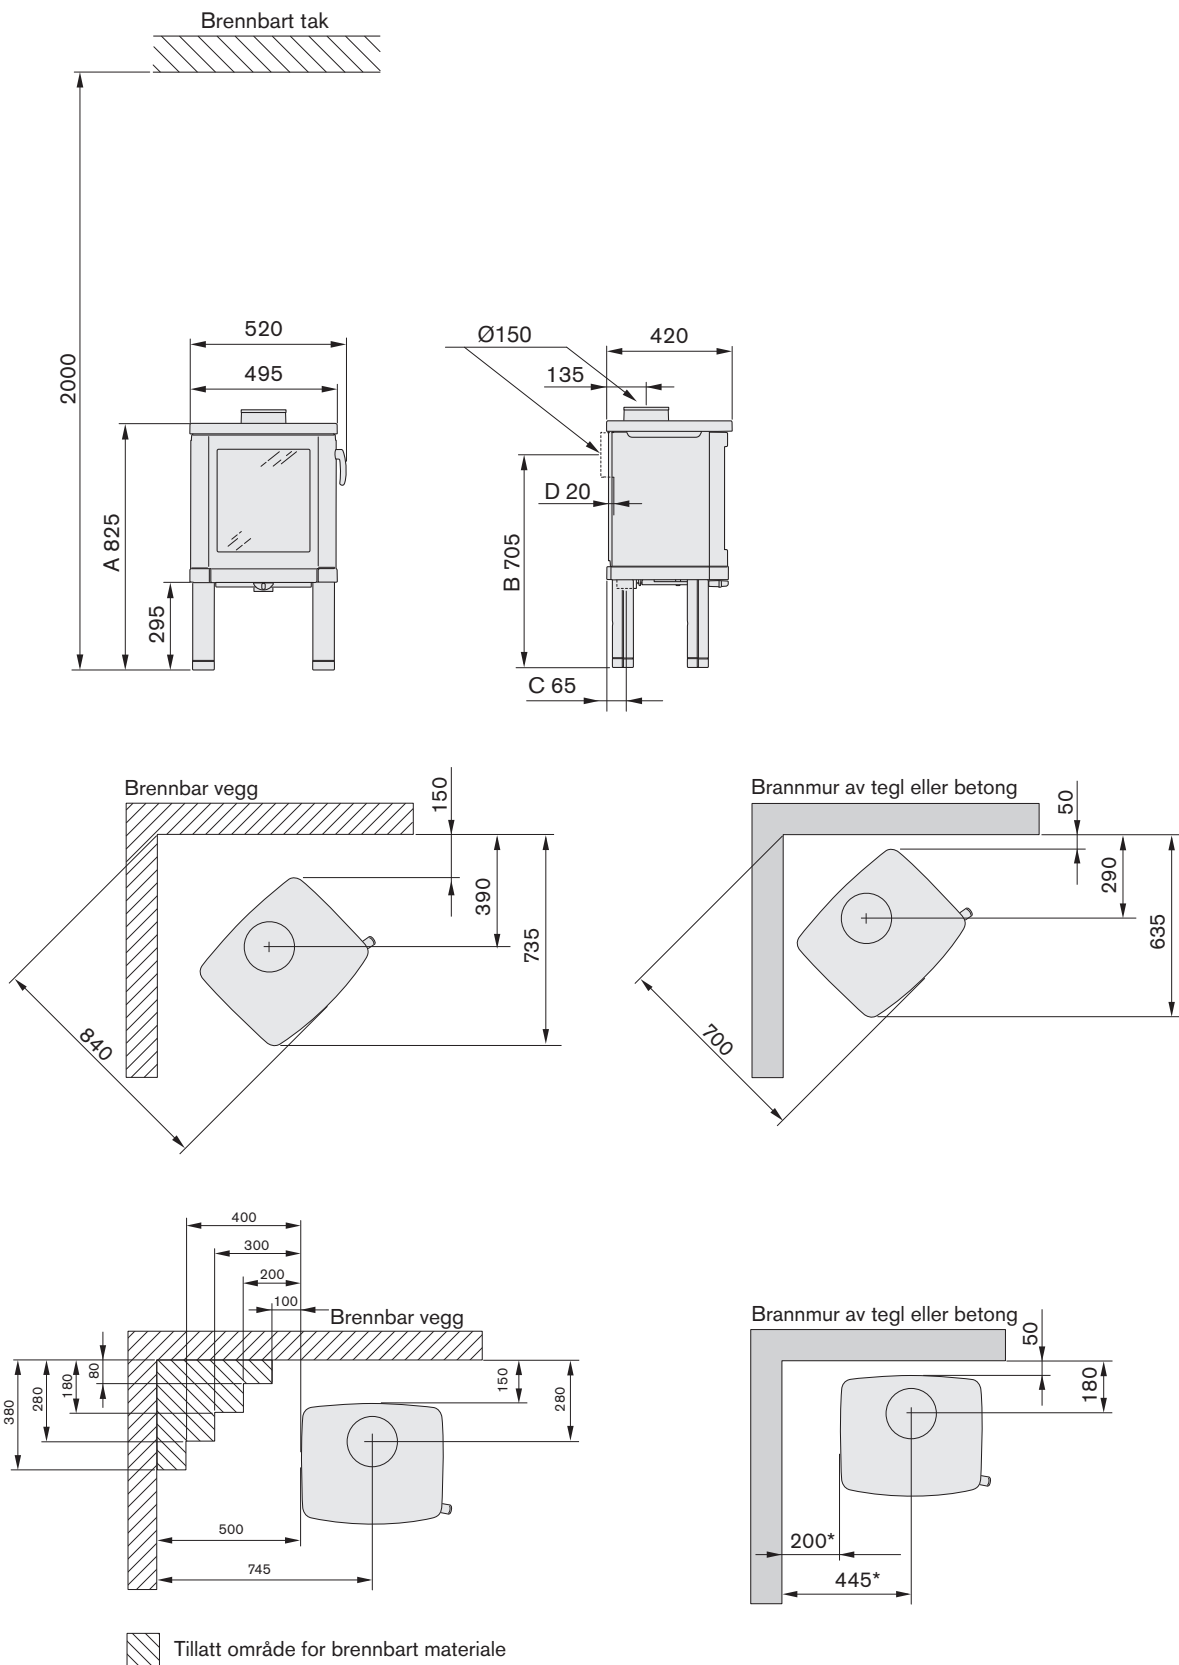

* For å unngå misfarging av malt brannmur anbefaler vi samme sideavstand som til brennbare vegger.